RZUT PIWNIC
skala 1:100

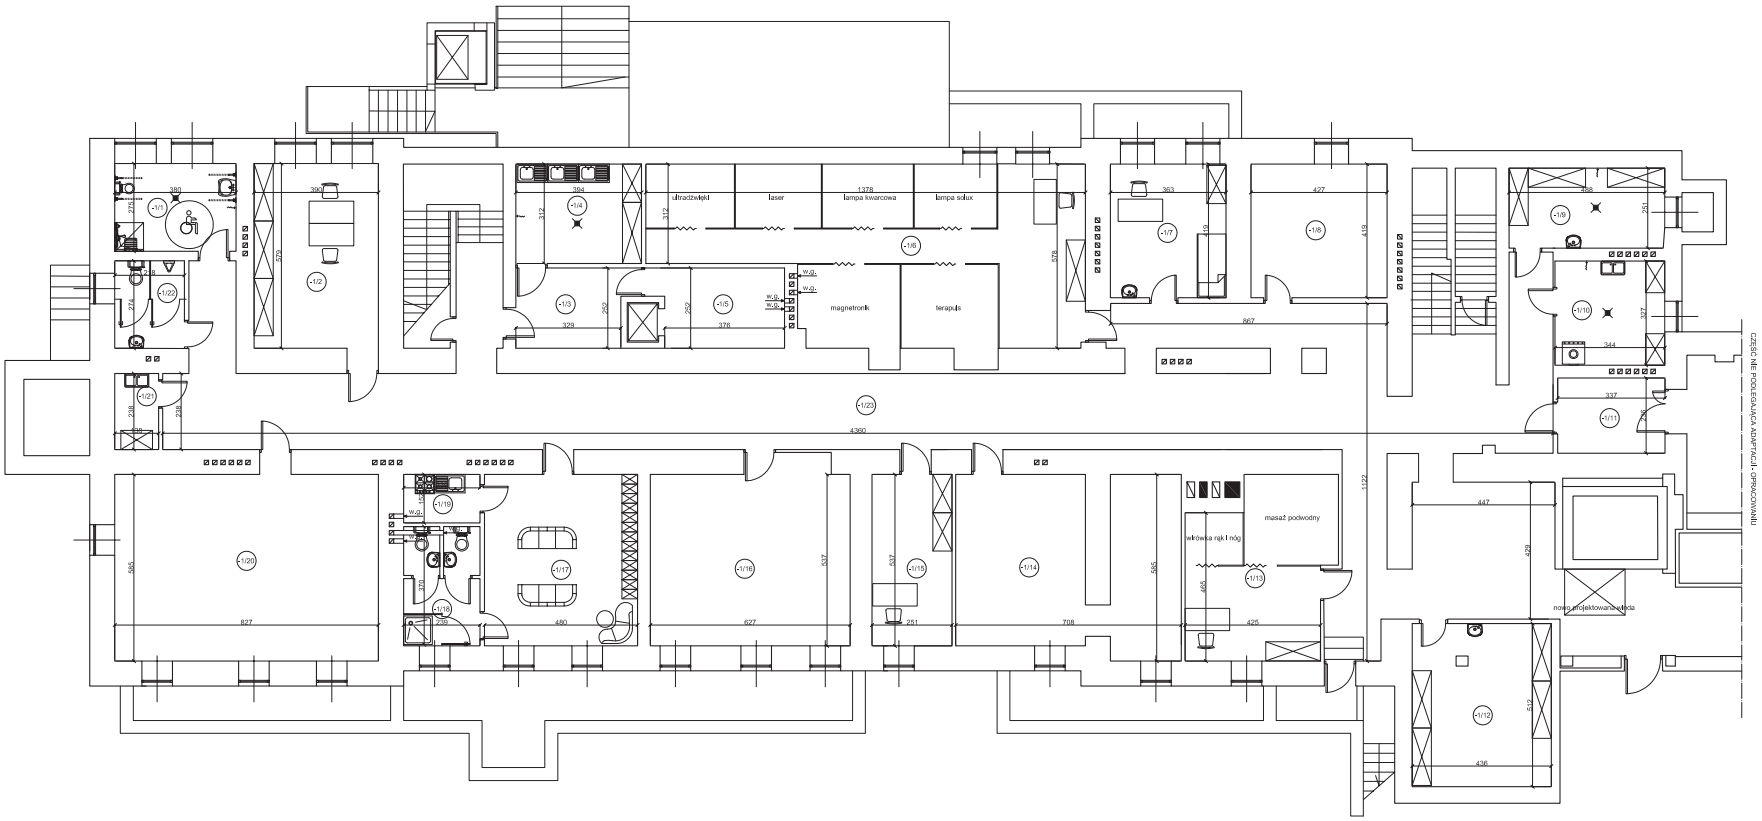


| Piwnice_Pomieszczenia Rehabilitacyjno Socjalne | | | |
|---|---|---|---|
| lp. | nazwa pomieszczenia | wyk. posadzki | pow. [m2] |
| -1/1 | sanitariat | terakota | 10,64 |
| -1/2 | pomieszczenie biurowe | PCV | 22,58 |
| -1/3 | komunikacja | terakota | 8,85 |
| -1/4 | zmywalnia | terakota | 12,28 |
| -1/5 | zsypielnia | terakota | 10,01 |
| -1/6 | fizykoterapia | PCV | 48,35 |
| -1/7 | gabinet masażu | PCV | 15,13 |
| -1/8 | pokój odpoczynku | PCV | 17,88 |
| -1/9 | odpady medyczne | terakota | 12,19 |
| -1/10 | hydrofornik | terakota | 11,24 |
| -1/11 | śluza | PCV | 7,93 |
| -1/12 | magazyn bielizny brudnej | terakota | 22,29 |
| -1/13 | hydroterapia | PCV | 24,22 |
| -1/14 | kotłownia | terakota | 15,64 |
| -1/15 | gabinet lekarski | PCV | 13,48 |
| -1/16 | sala ćwiczeń | PCV | 25,57 |
| -1/17 | pokój socjalny | PCV | 25,79 |
| -1/18 | sanitariat | terakota | 8,94 |
| -1/19 | aneks kuchenny | terakota | 3,52 |
| -1/20 | pomieszczenie kinezyterapii | PCV | 48,35 |
| -1/21 | pomieszczenie gospodarcze | PCV | 3,27 |
| -1/22 | wc | terakota | 5,99 |
| -1/23 | korytarz | PCV | 170,34 |
| | **powierzchnia razem [m2]** | | **594,39** |

| NR RYS | NAZWA RYSUNKU |
|---|---|
| 1 | Rzut Piwnic<br>Pomieszczenia Rehabilitacyjno Socjalne |

| ZADANIE |
|---|
| Utworzenie Ośrodka Medycyny Środowiskowo - Rodzinnej<br>w Powiecie Opatowskim |

| INWESTOR |
|---|
| TOP MEDICUS Sp. z o.o.<br>ul. Słowackiego 13<br>27-500 Opatów |

| AUTOR OPRACOWANIA |
|---|
| ul. Szpitalna 4<br>27-500 Opatów |

| LP | POPRZ./A | DATA I NAZWISKO / NUMER UPRAWNIEŃ | PODPIS |
|---|---|---|---|
| | | | |

| BRANŻA | SKALA | FORMAT | DATA OPRACOWANIA | STADIUM |
|---|---|---|---|---|
| ARCHITEKTURA | 1:100 | 780x297 | CZERWIEC 2016 | P |